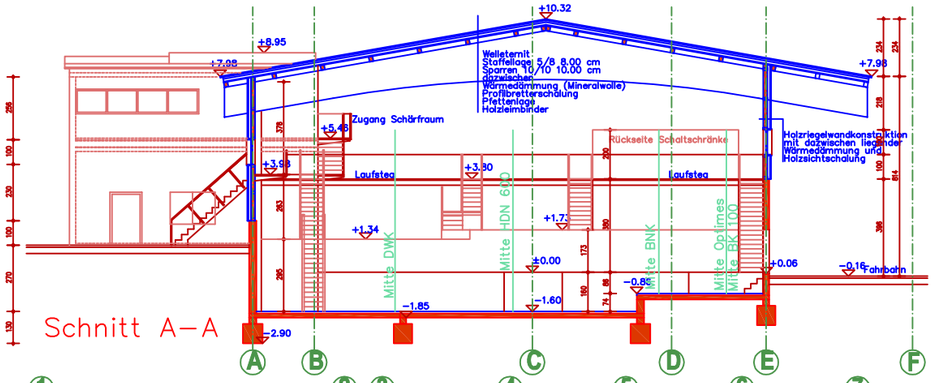

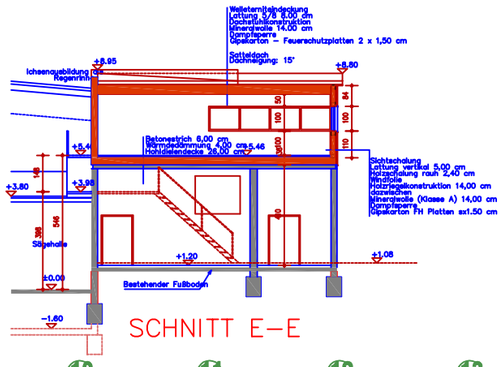

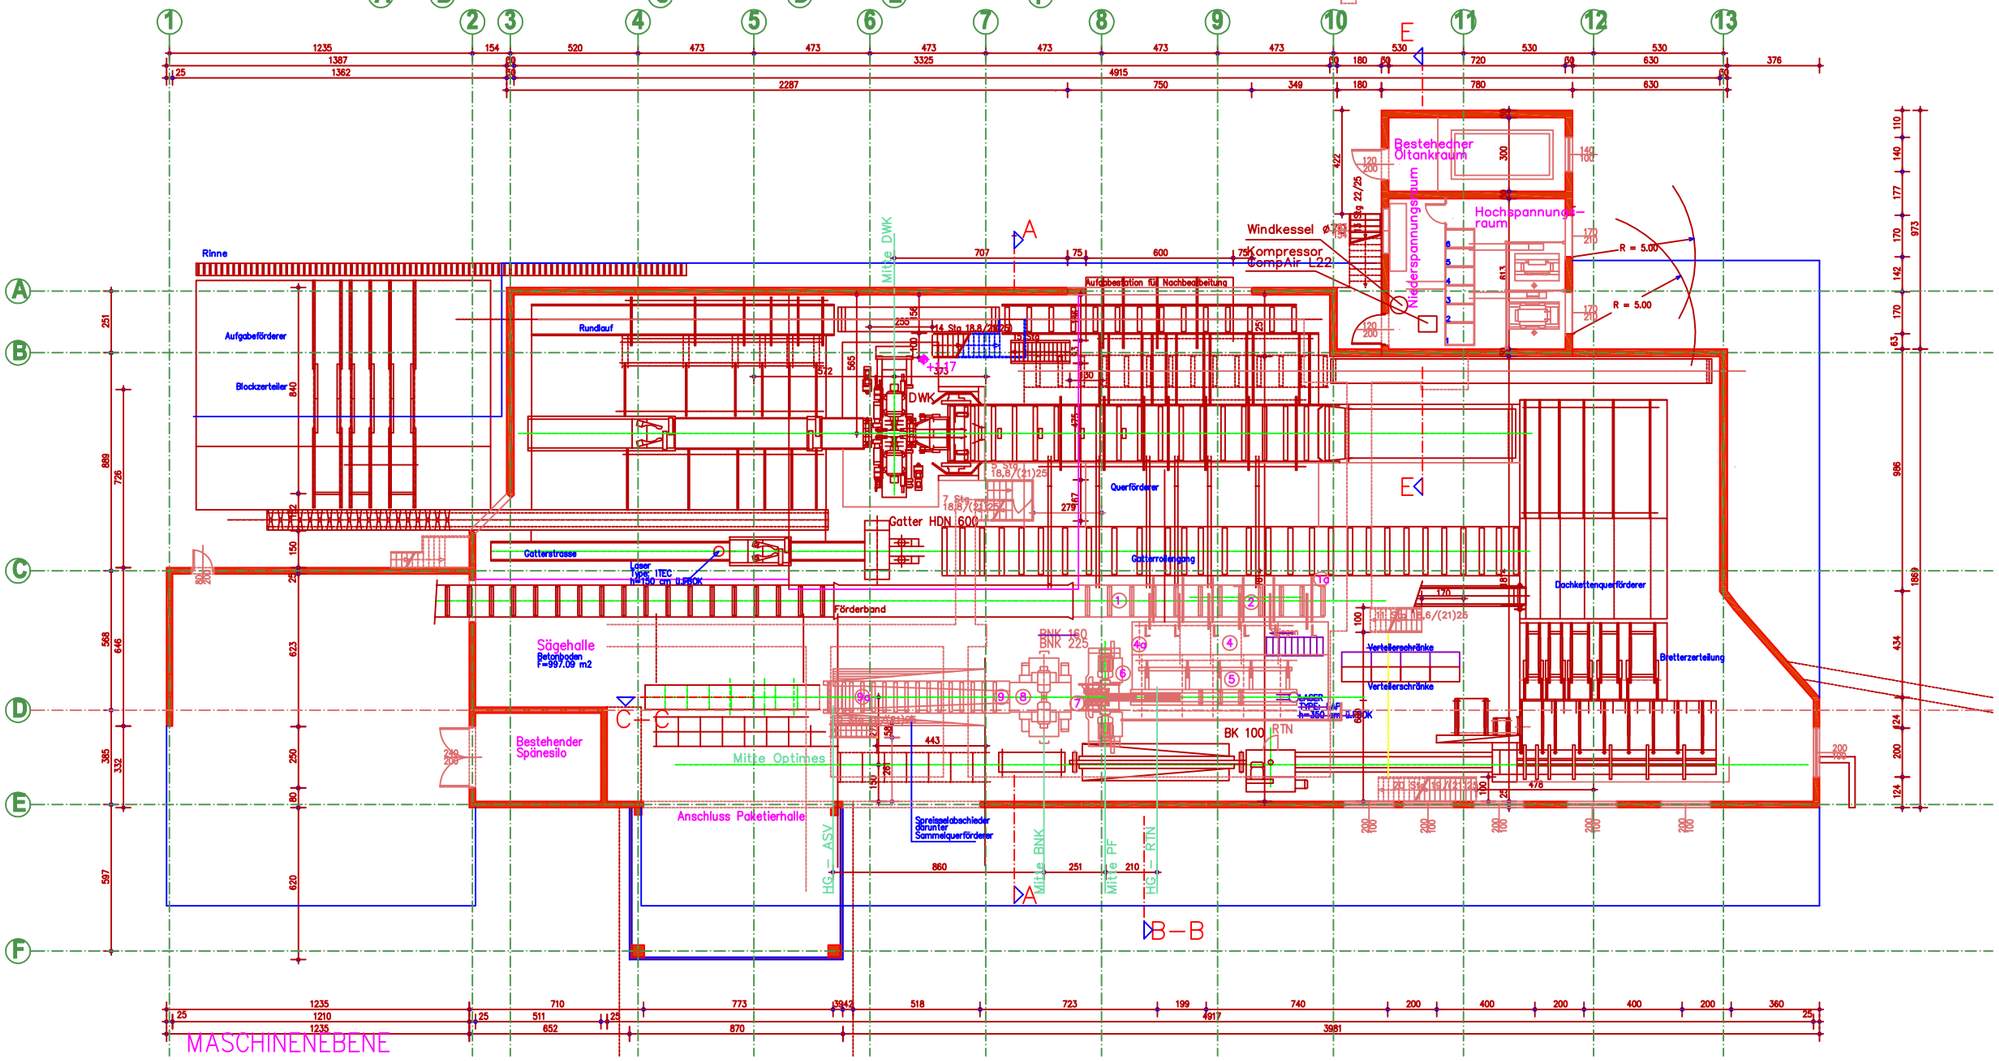

LEGENDE:

NEUE BAUTEILE:		BESTAND:	
STAHLBETON		BESTEHENDE GEBÄUDE	
STAMPFBETON		ABBRUCH	
TRAGENDES MAUERWERK		LAGEPLAN:	
NICHT TRAGENDES MAUE		BESTAND	
HOLZBAUTEILE		ABBRUCH	
WÄRMEDÄMMUNG		NEUE BAUTEILE	
STAHLBAUTEILE			